


2D-планировка квартир

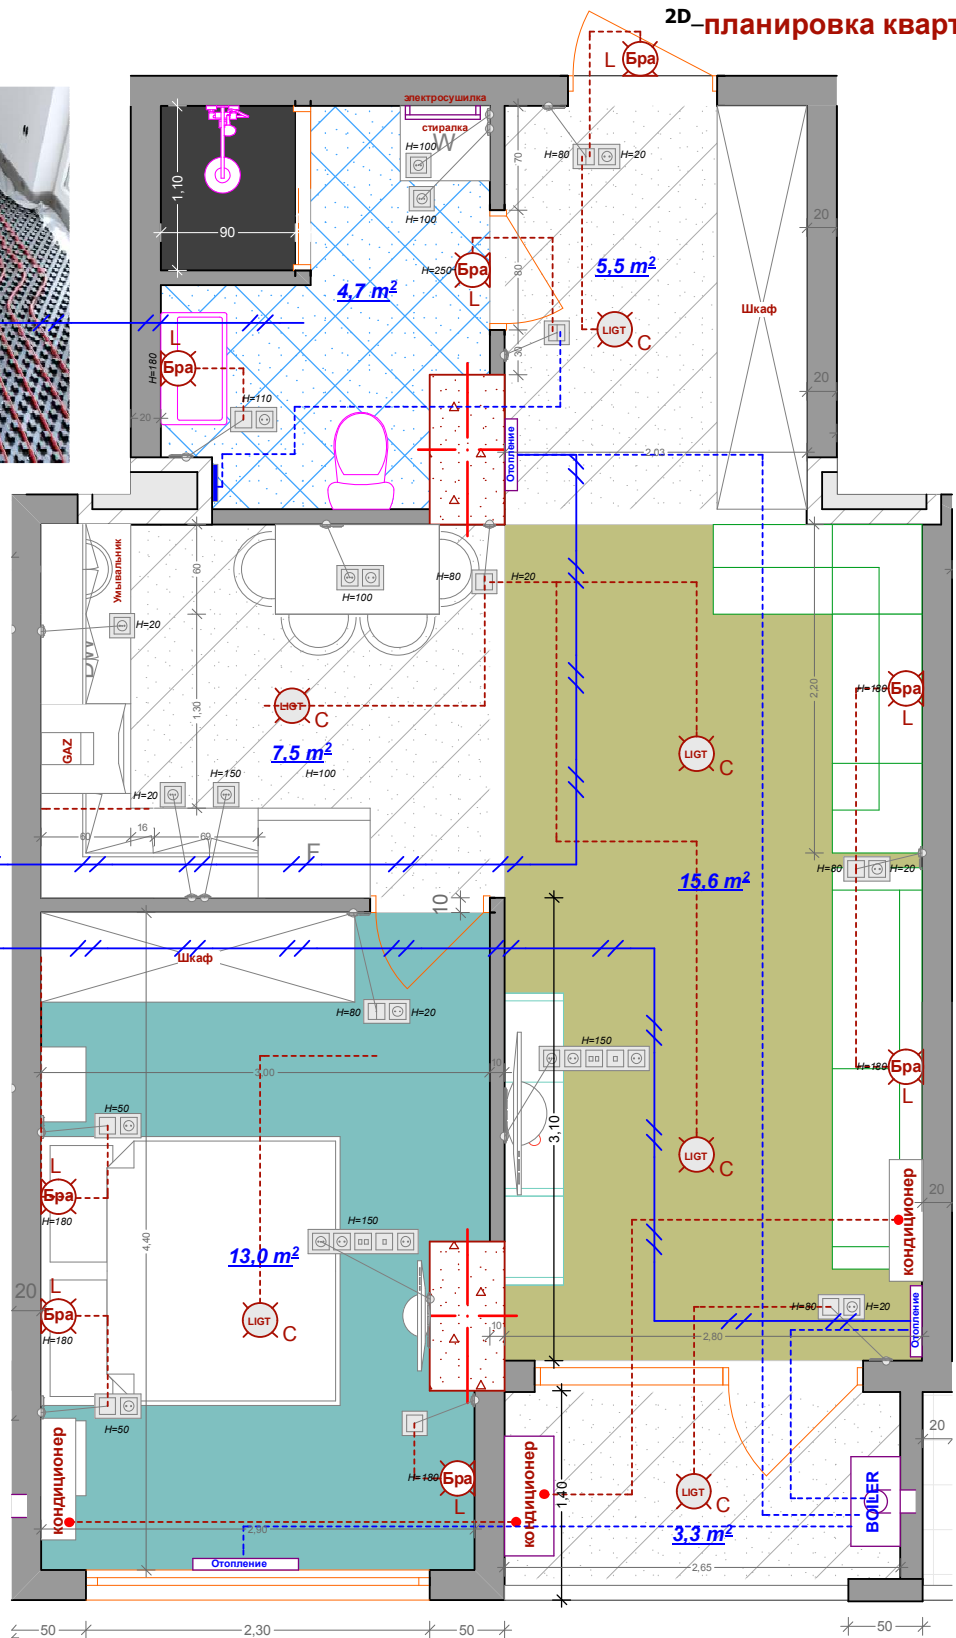



